


ALLEGATO "A" alla D.C.C. n..... del.....

**Seconda variante alla classificazione della viabilità pubblica extraurbana
di cui alla Delibera del Consiglio Comunale n.24/2009**

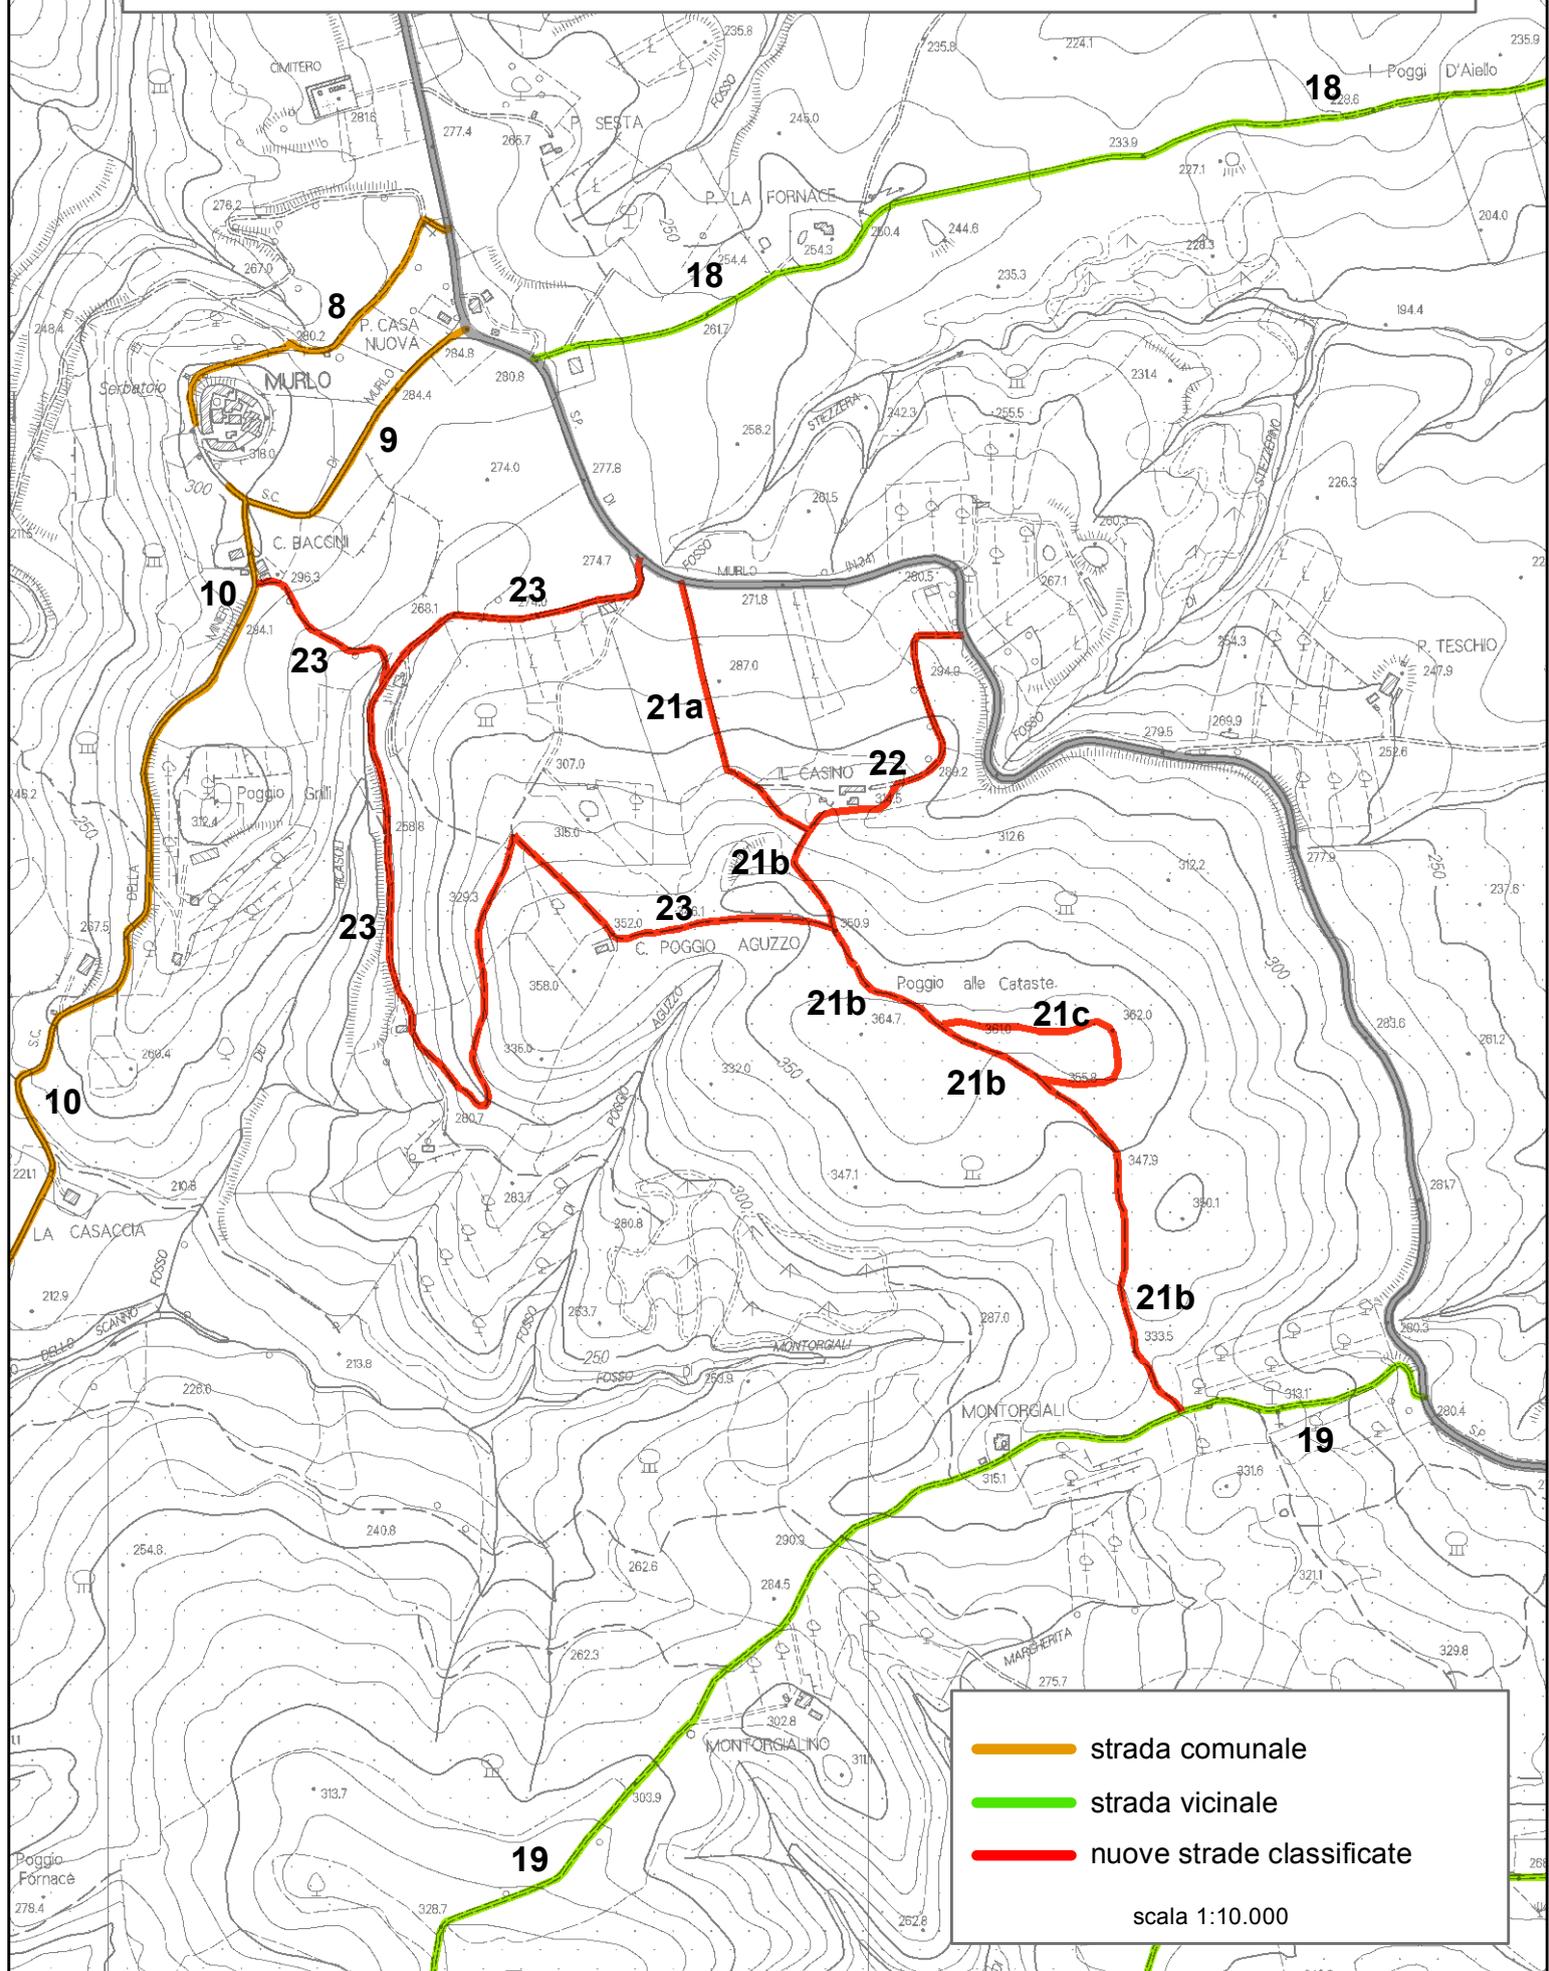

— strada comunale
— strada vicinale
— nuove strade classificate

scala 1:10.000